


Tervező	Homok Dacor V2-T13-0439	Terv tárgya:	Zalahaláp, 977 és 849 hrsz. ingatlanok közötti vízvezeték összekötése
Statisztika		Rajz tárgya:	
Rajzoló		Helyszínrajz	
Tervező			
Dátum	2018. 05.		
		Méretarány:	M 1:2000
		Rajzsám:	V-1

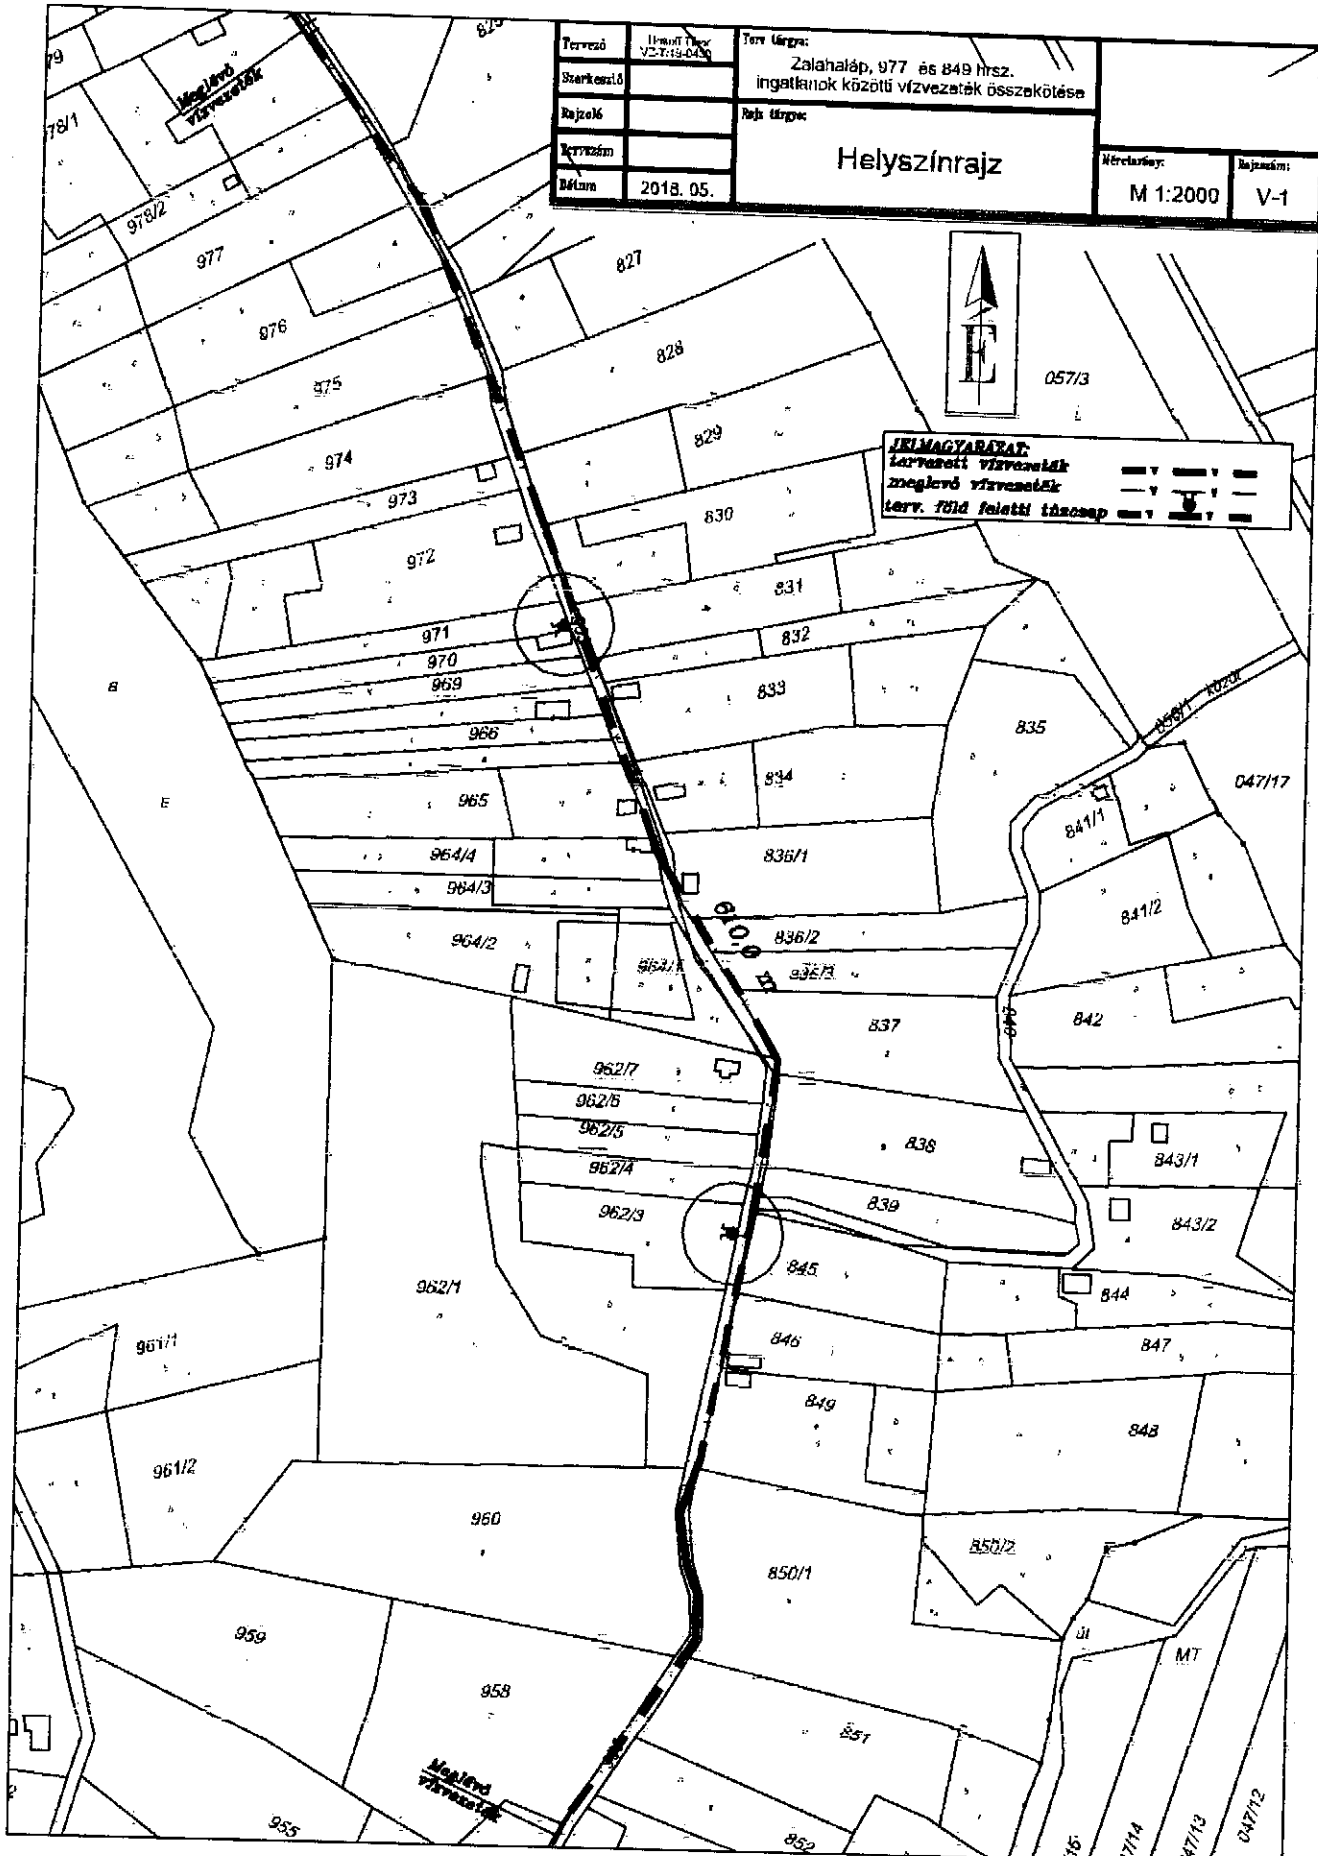

JELMAGYARAT:
 kötés nélküli vízvezeték ———
 megegyező vízvezeték ———
 terv. föld feletti táncsap ———