


TELEKALKÍTÁSI HELYSZÍNRAJZ

a 171/3, 172/11 helyrajzi számú földrészletek telekcsoport újraosztásáról

Méretarány: 1:1000

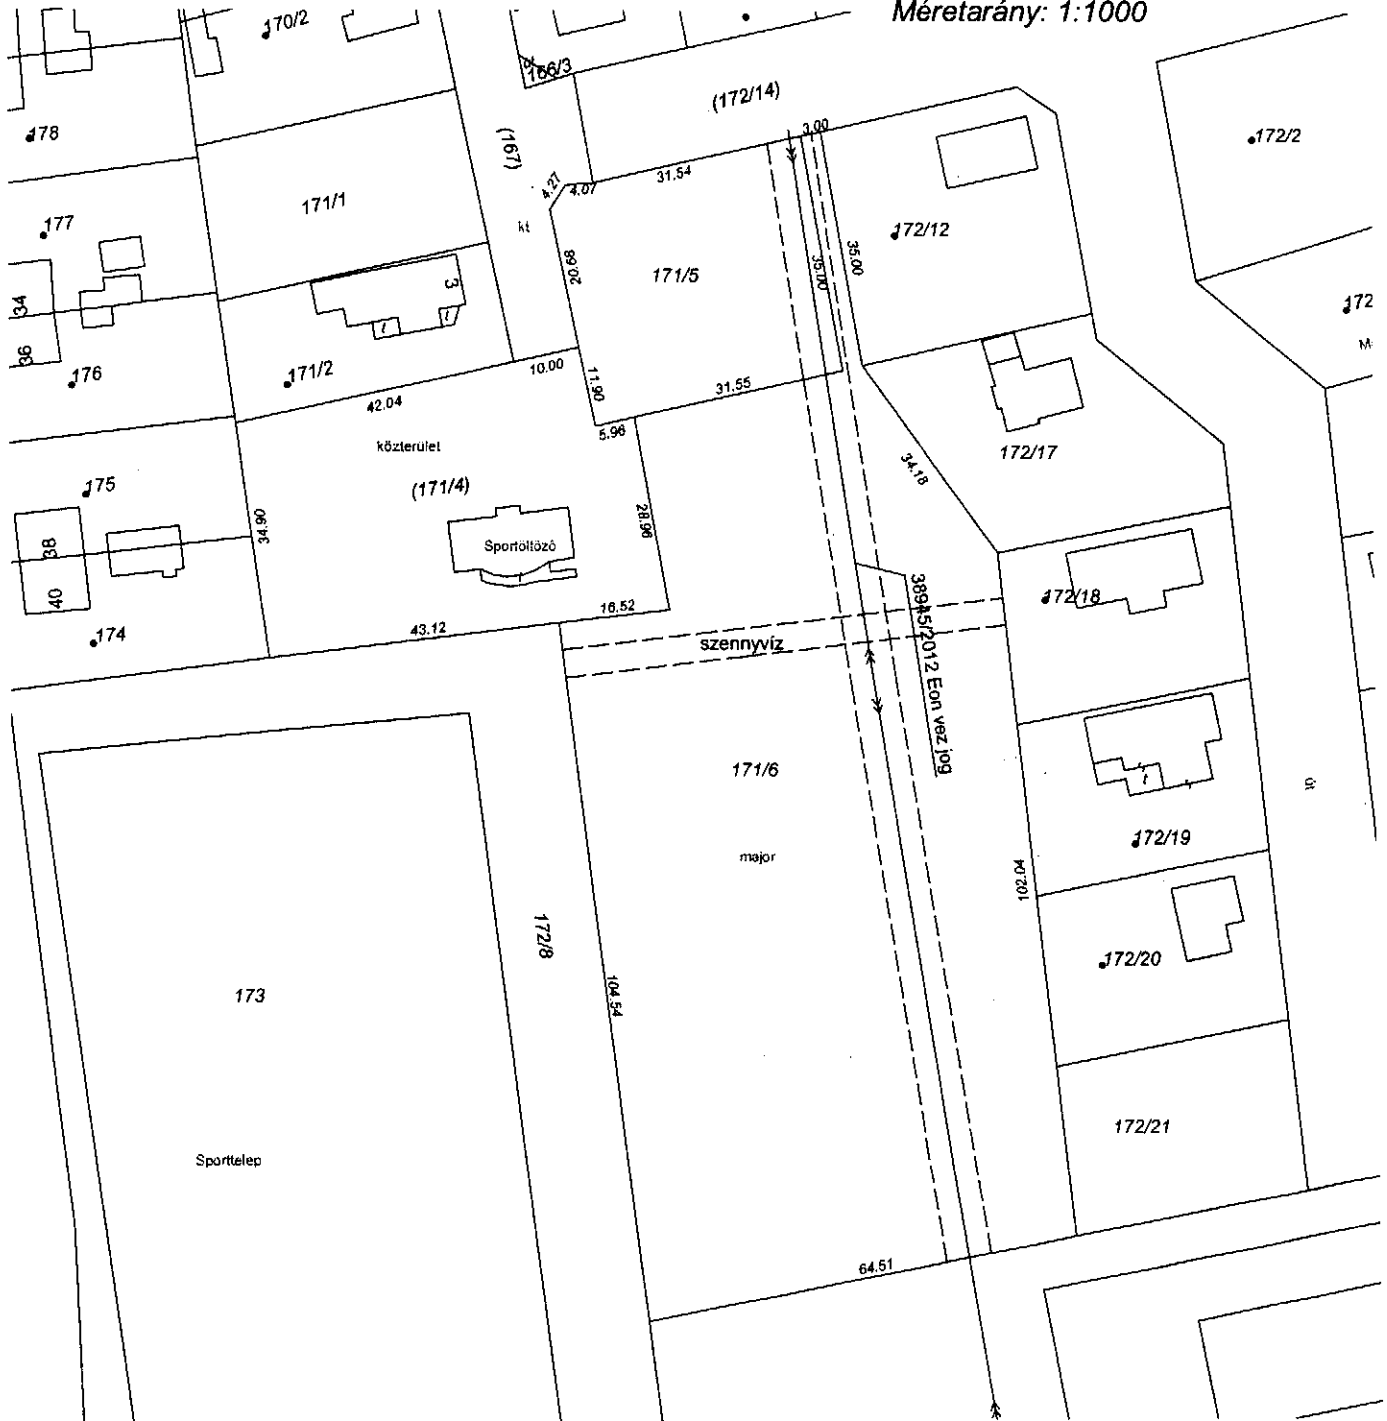

171/3 hrsz. változás előtti beépítési százalék: 7.26 %
172/11 hrsz. változás előtti beépítési százalék 0 %

171/4 hrsz változás utáni beépítési százalék 8.02 %
171/5 hrsz változás utáni beépítési százalék 0 %
171/6 hrsz változás utáni beépítési százalék 0 %

Készítette: Tapolca, 2021.05.10.

Készítő és
Földmérő mérnök, Gadaffi Imre
Földmérő ig. száma: 8067
Ing.rend.min.sz.: 1499/1997