

Pannon Geodézia Kft.
8200 Veszprém, Victor Hugo u. 2.
Munkaszám: 10-4680-40/2022

Zalahaláp
külterület
Adatszolgáltatás iktatószáma:

VÁLTOZÁSI VÁZRAJZ-tervezet

a 0200 helyrajzi számú földrészlet megosztásáról

M= 1:2000

A vázrajz méretek levételére nem alkalmas.

Változás előtti állapot						Változás utáni állapot						Területeltérés m2
Hrsz	Alrészlet			Terület	AK	Hrsz	Alrészlet			Terület	AK	
	jel	műv. ága	Min.o.	ha.m²			jel	műv. ága	Min.o.	ha.m²		
1	2	3	4	5	6	7	8	9	10	11	12	13
0200	--	erdő	--	65.3828	0.00	0200/1	--	kivett, vízmű	--	1.7267	0.00	
						0200/2	--	kivett, magánút	--	0.0723	0.00	
						0200/3	--	erdő	--	63.3877	0.00	
Összesen:				65.3828	0.00					65.1867	0.00	Megengedett: +2700 Községi gyűjtőbe: -1961

A változás akaratunknak megfelelően történt:

.....
.....

A művelési ág és a minőségi osztály megjelölése és ábrázolása, a kataszteri tiszta jövedelem számítása helyes, az adatok a földminősítési eljárás eredményének megfelelően kerültek feltüntetésre.

Tapolca,

Mezőgazdász:

Veszprém, 2024.04.19.


Készítő: Szijártó József
Ing. rend. min. szám:1296/1992
Földmérő ig. szám: 7529/2018


Tapolca,



P.h. Záradékoló:

Minőséget tanúsító: Balogh József
Ing. rend. min. szám: 1238/1991

Ing. rend. min. szám:

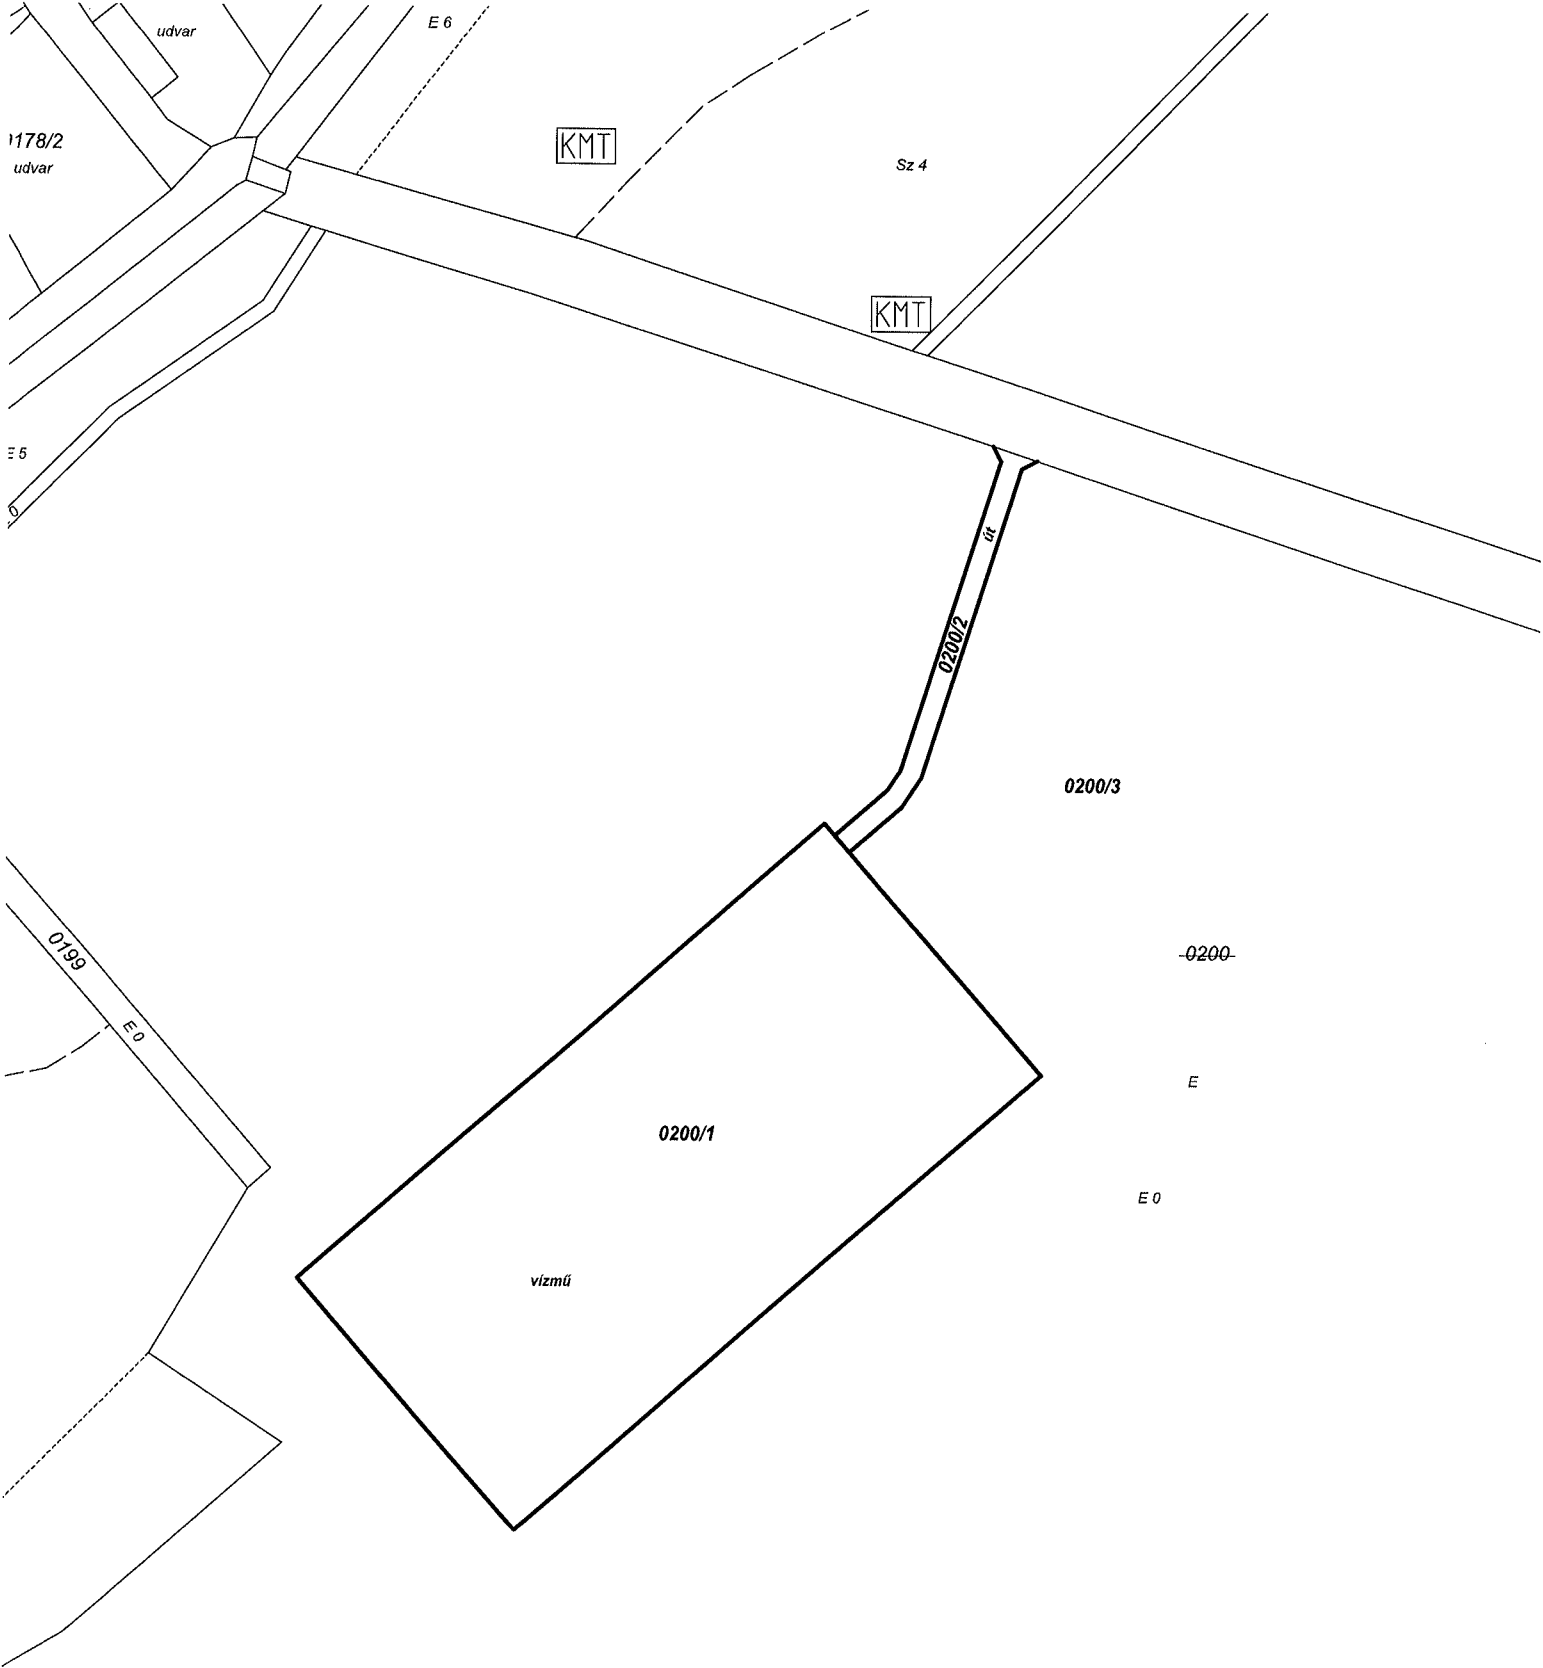

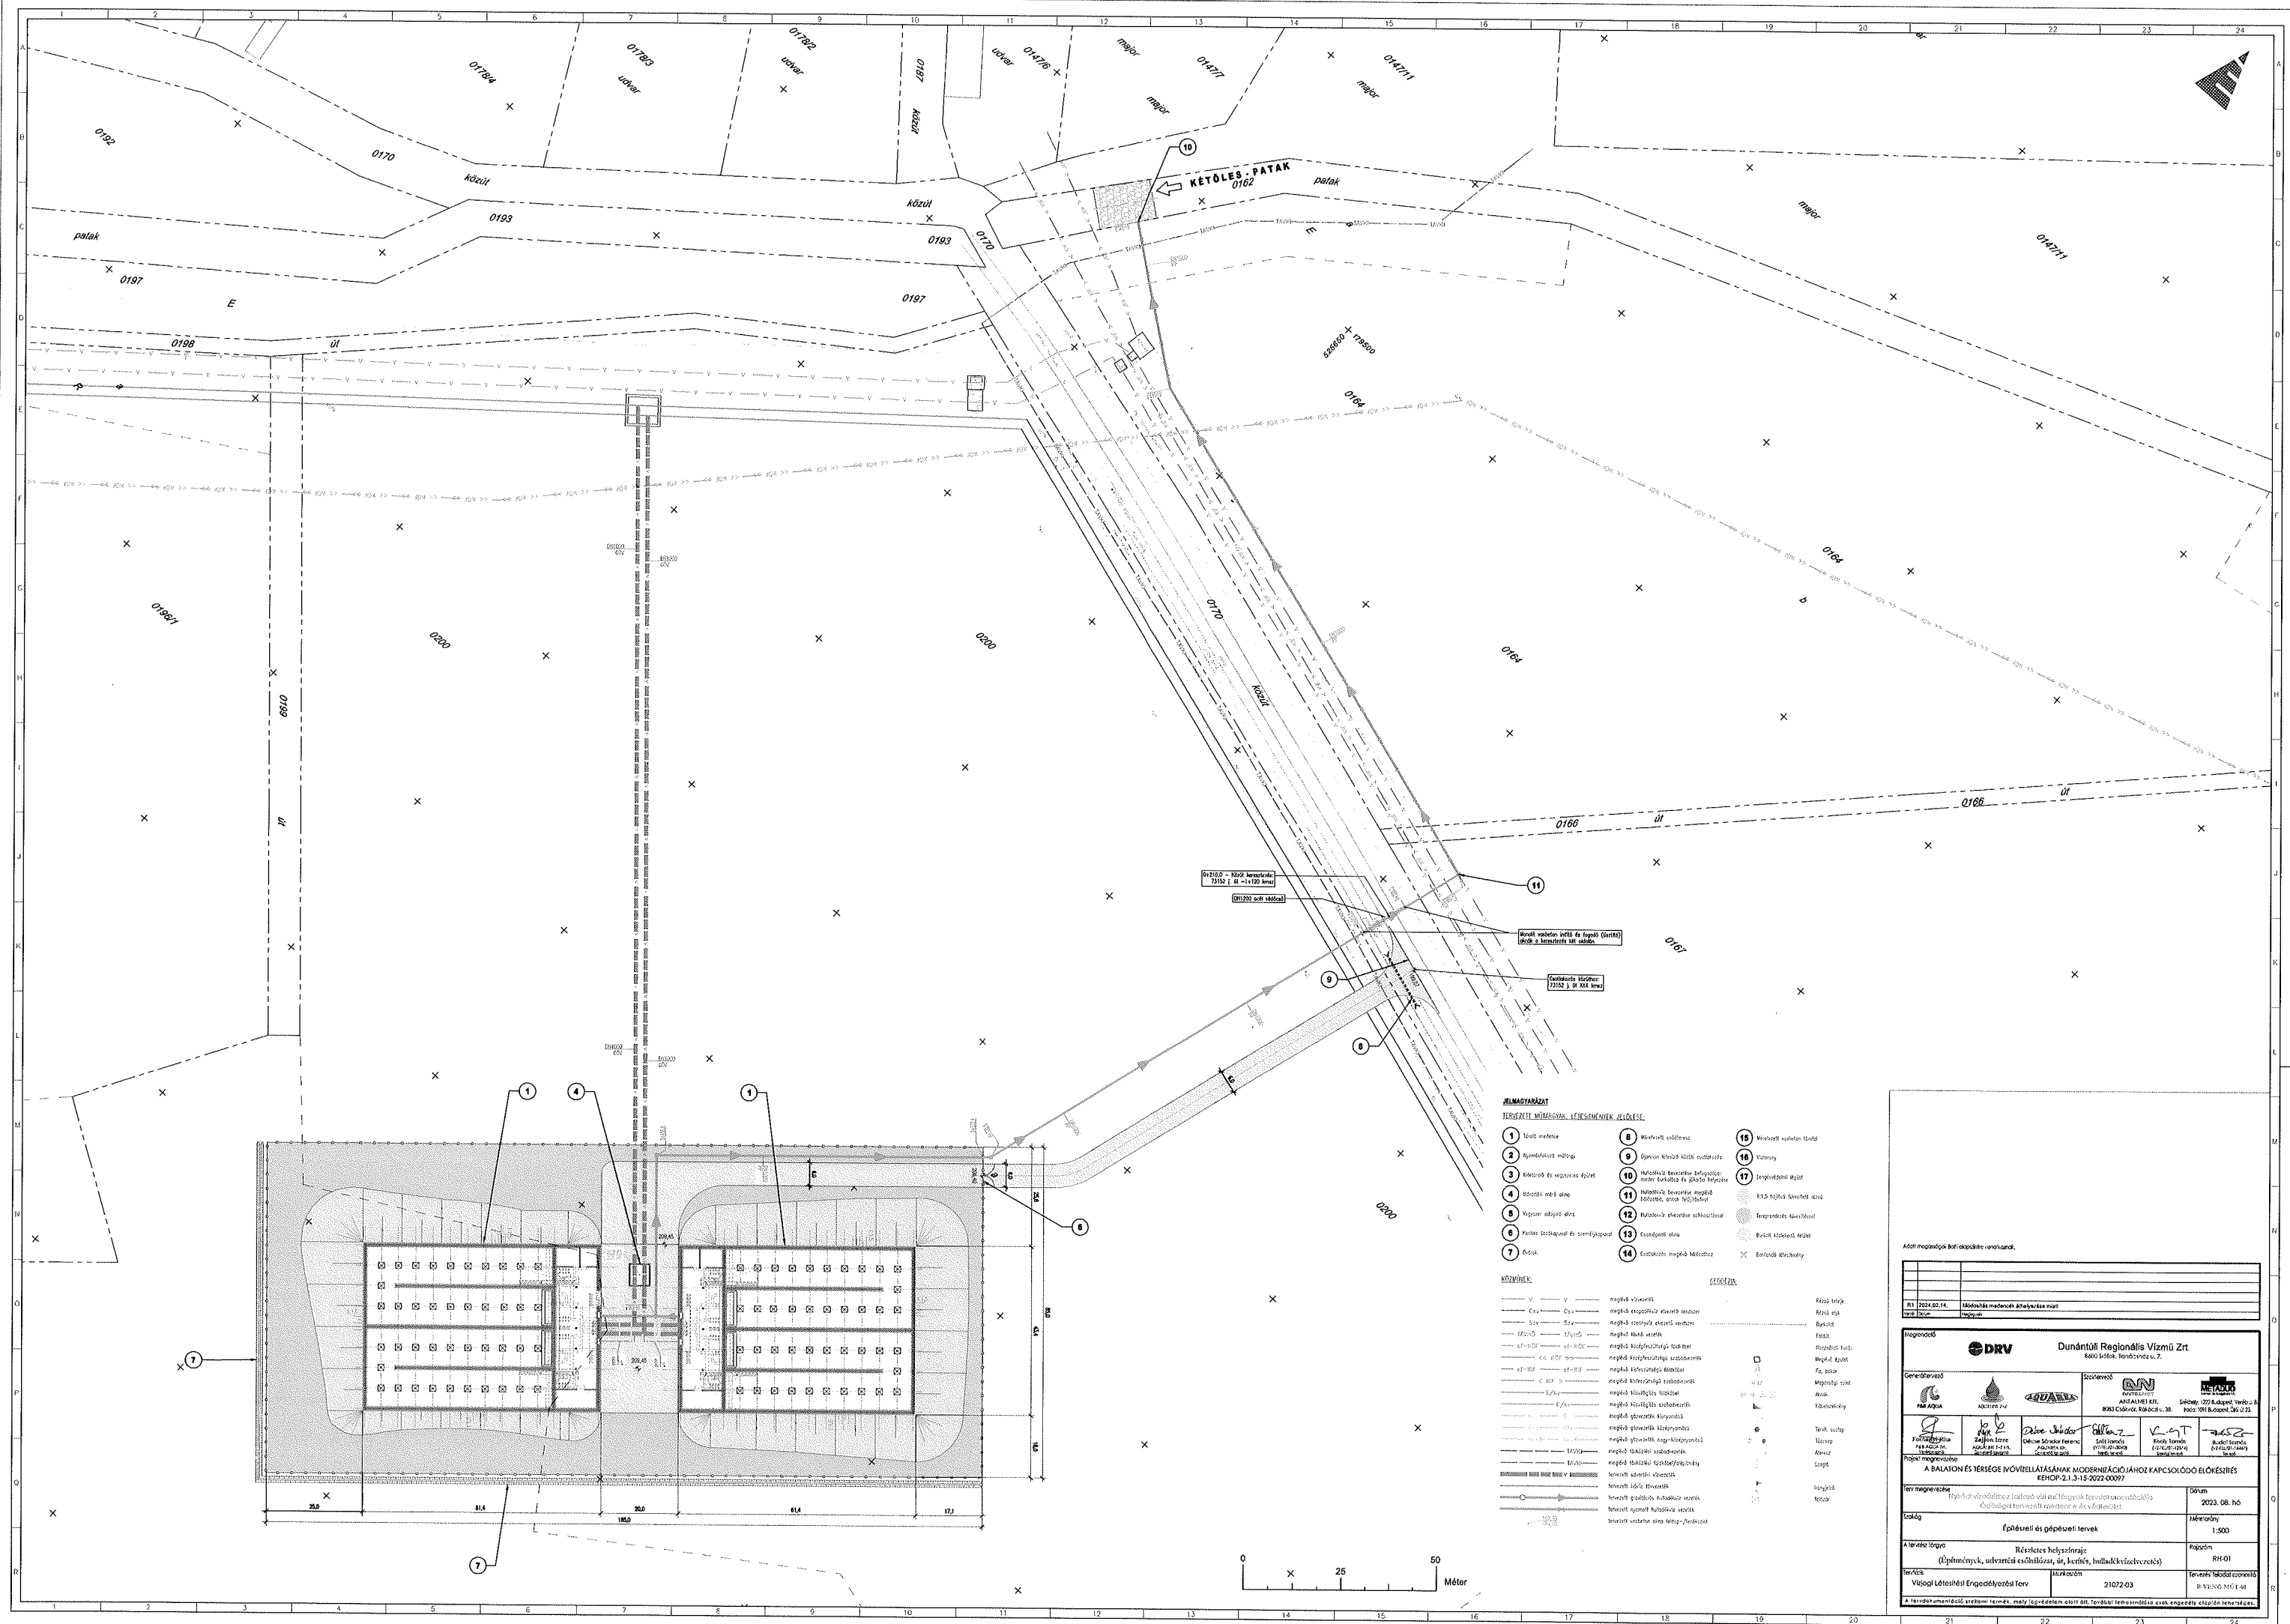

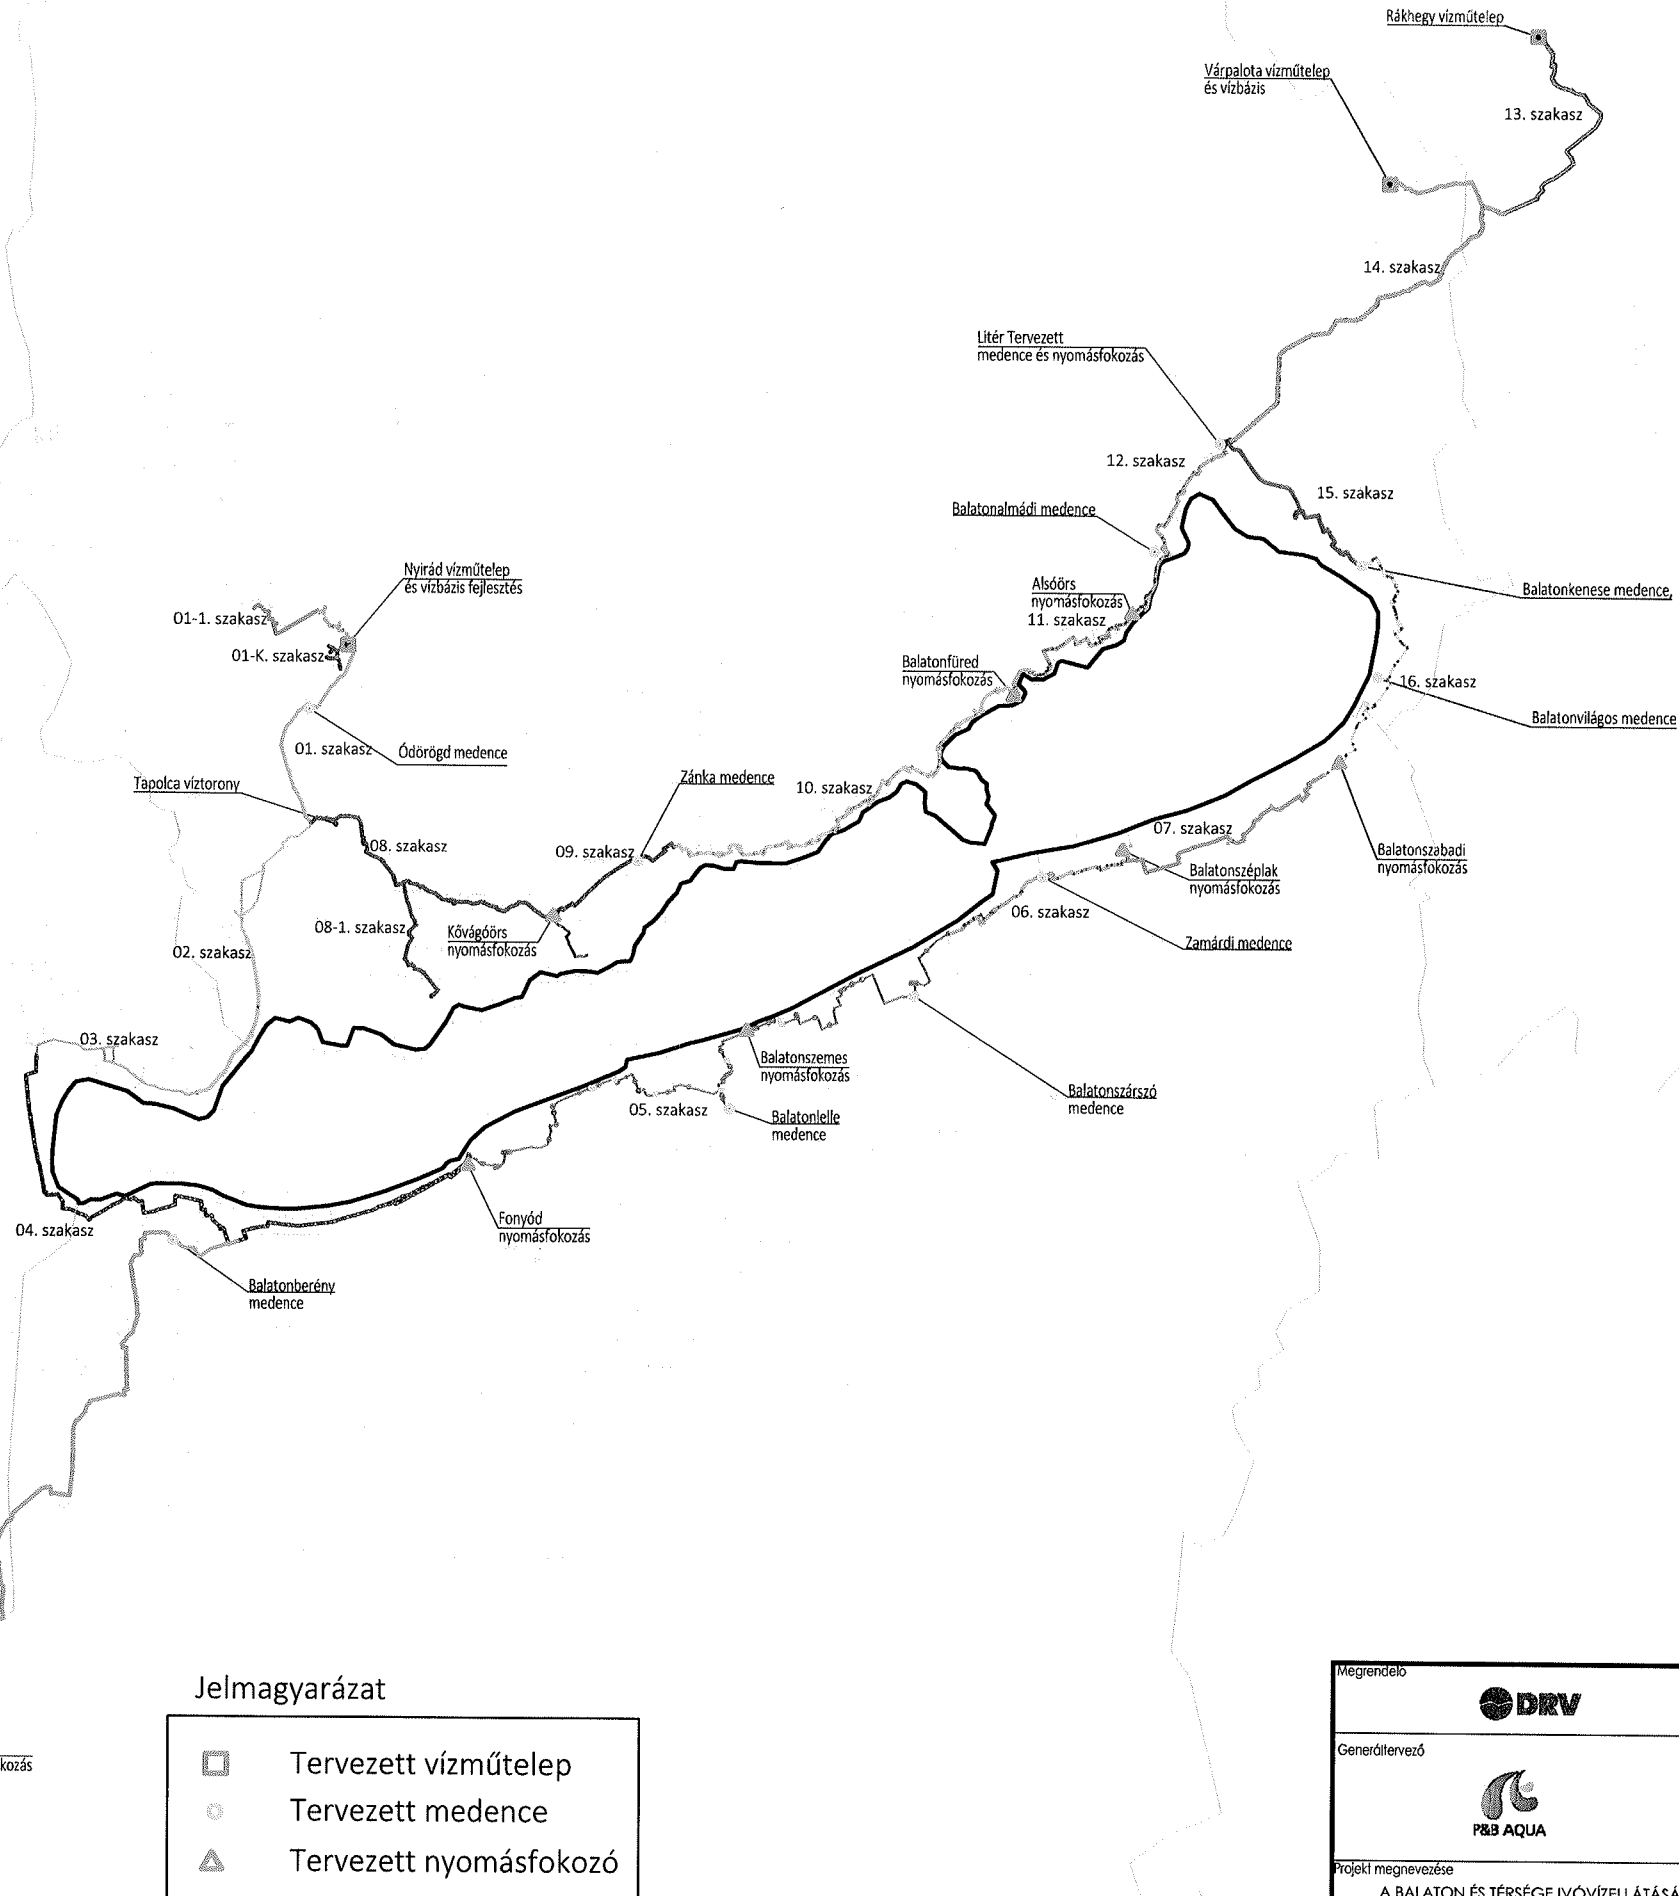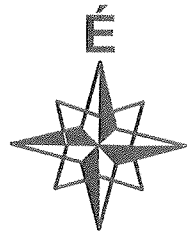

Jelmagyarázat

- Tervezett vízműtelep
- Tervezett medence
- △ Tervezett nyomásfokozó
- Megyehatár

Megrendelő	 Dunántúli Regionális Vízmű Zrt. 8600 Siófok, Tanácsház u. 7.		
Generáltervező			
Projekt megnevezése	A BALATON ÉS TÉRSÉGE IVÓVIZELLÁTÁSÁNAK MODERNIZÁCIÓJÁHOZ KAPCSOLÓDÓ ELŐKÉSZÍTÉS KEHOP-2.1.3-15-2022-00097		
Terv megnevezése	BALATON ÉS TÉRSÉGE IVÓVIZELLÁTÁSÁNAK TERVEZETT REGIONÁLIS VEZETÉKEI, VÍZMŰTELEPEK, MEDENCÉK, ÁTEMELŐK		Dátum 2024. 04. hó
A tervdokumentáció szellemi termék, mely jogvédelem alatt áll. További felhasználása csak engedély alapján lehetséges.			