ZALAHALÁP

Településrendezési Terve

Központi Szabályozási Terv

M=1:2000

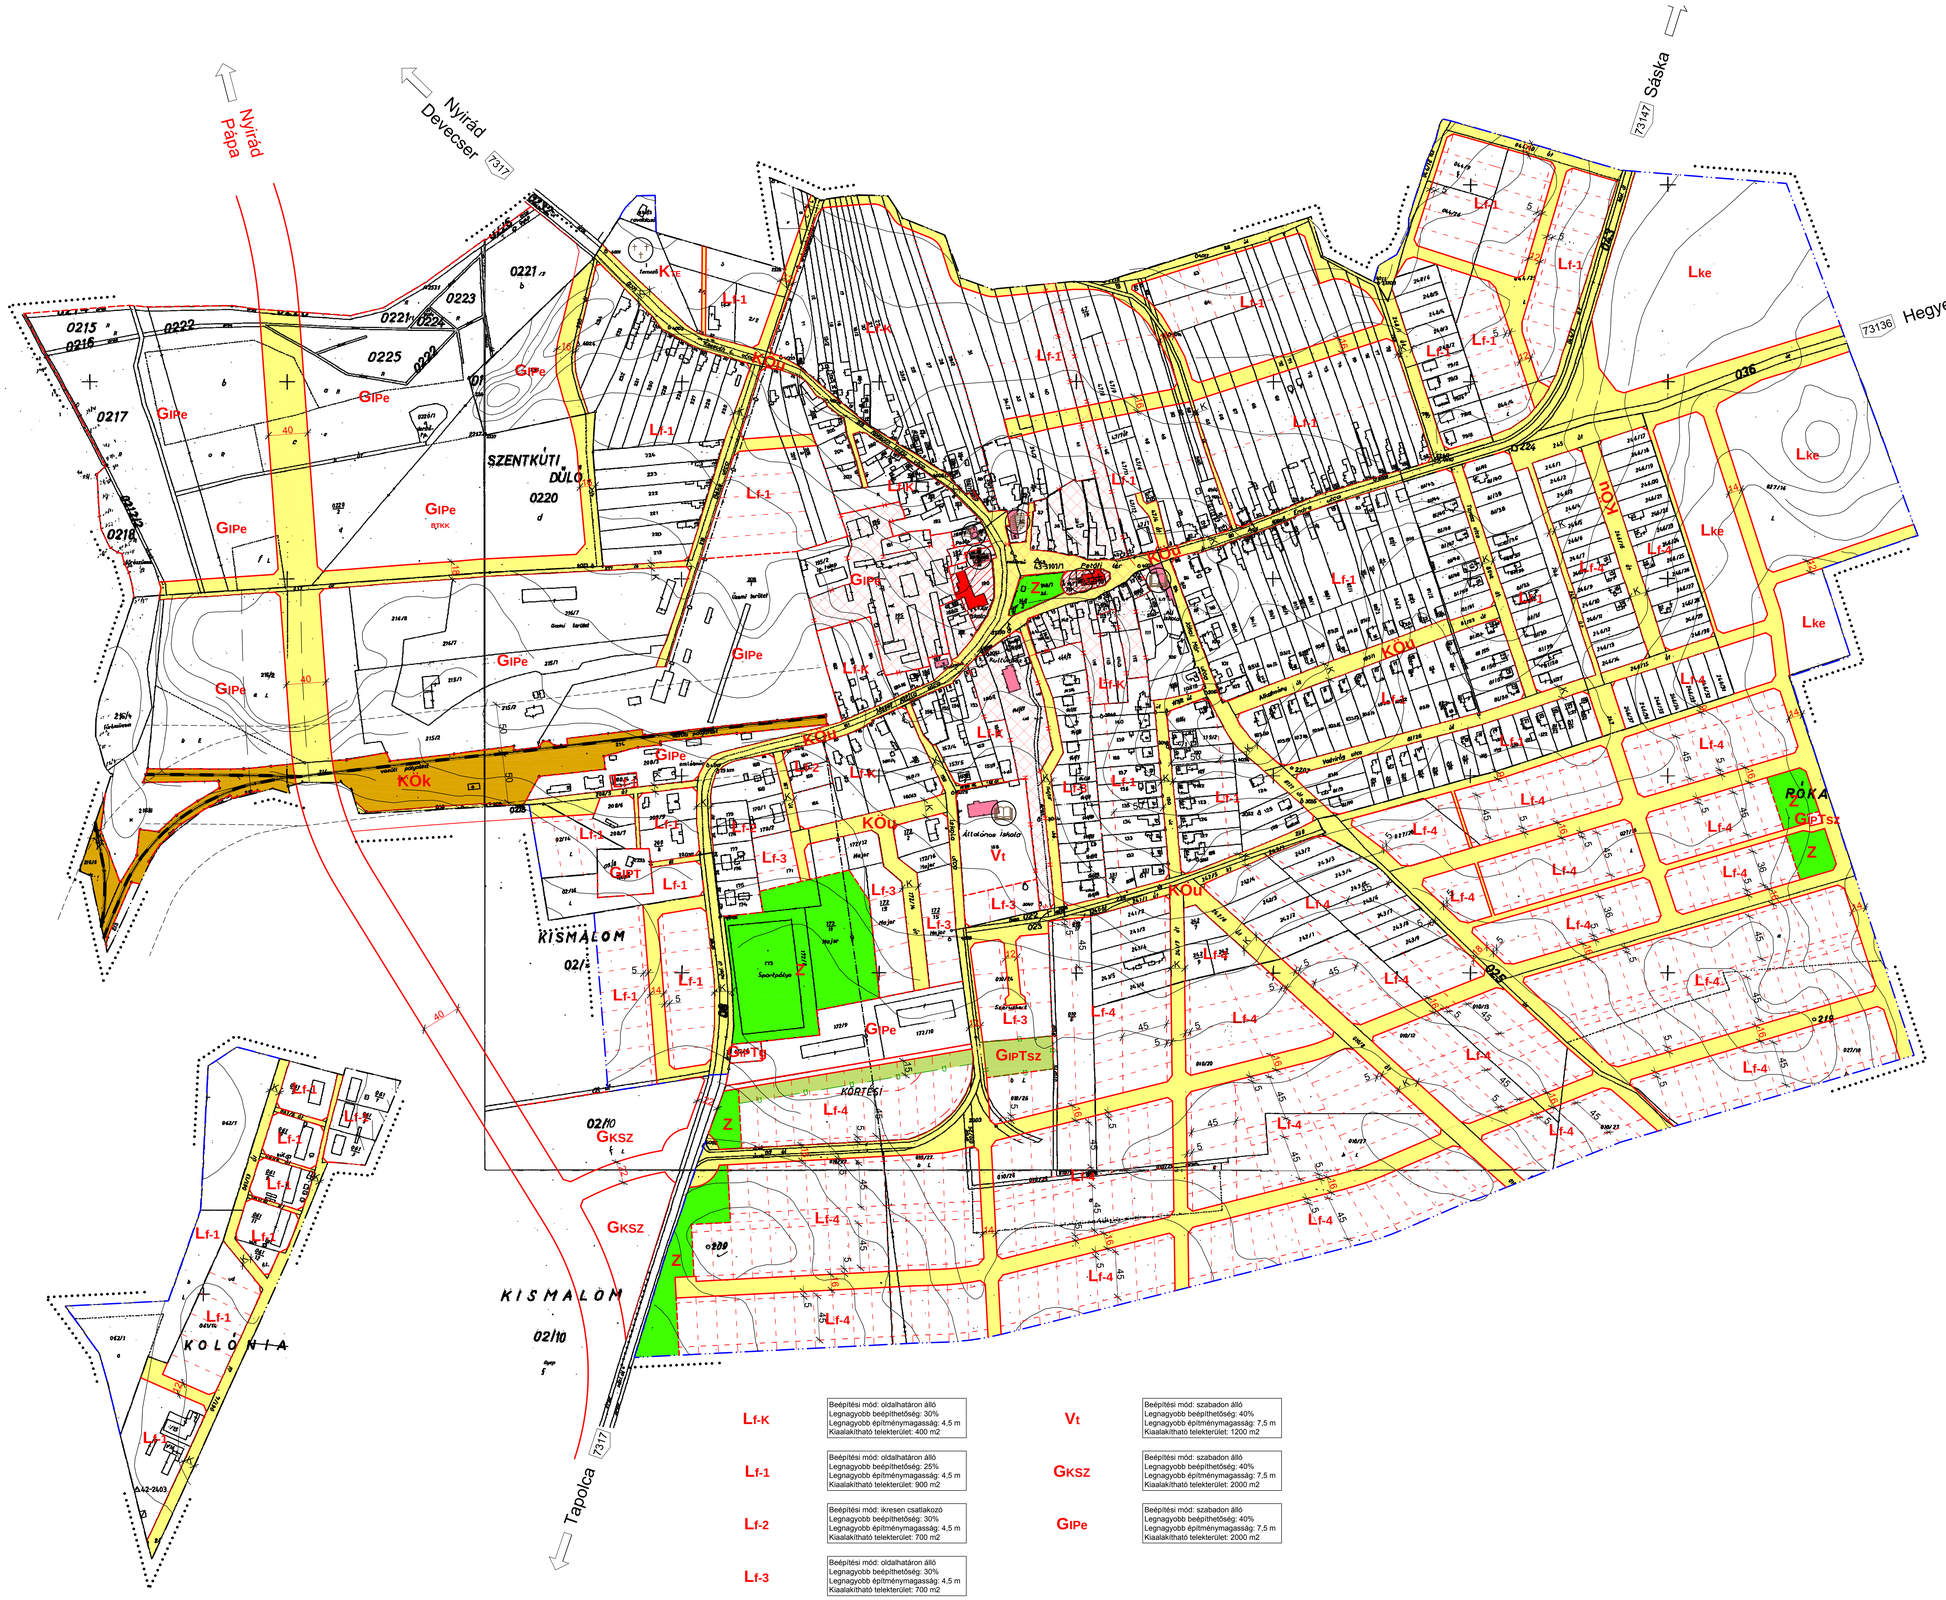

Jelmagyarázat

- Szabályozási vonal - tervezett
- Szabályozási vonal - kialakult
- Területfelhasználás határvonala
- Építési övezet határvonala
- Építési határvonal
- Irányadó telekhatár
- Érvényes szabályozási terv határa
- Eredeti belterületi határ
- Tervezett belterületi határ
- Védőterület határa
- Megszüntető jel
- Beültetési kötelezettségű terület határa
- Műemléki környezet határa
- Tervezett szabályozási szélesség
- Kialakult szabályozási szélesség
- Közlekedési célú közterület
- Nem közlekedési célú közterület
- Vasúterület
- Vízgazdálkodási terület
- Véderdő
- Műemléki telek
- Műemléki környezet
- Műemlék
- Intézmények
- **Lf-K** Falusias lakóterület, kialakult
- **Lf-1- Lf-4** Falusias lakóterület
- **Lke** Kertvárosias lakóterület
- **Vt** Településközpont vegyes terület
- **GKSZ** Gazdasági terület: Kereskedelmi, szolgáltató terület
- **GIPT** Gazdasági terület: Egyéb ipari terület Településgazdálkodás
- **GIPTg** Gazdasági terület: Egyéb ipari terület Településgazdálkodás - gázfogadó
- **GIPTsz** Gazdasági terület: Egyéb ipari terület Településgazdálkodás - szennyvíz átemelő
- **GIPe** Gazdasági terület: Egyéb ipari terület
- **KTE** Különleges terület: Temető
- **KÖu** Közlekedési (közúti) és közműterület
- **KÖk** Közlekedési (kötött pályás) terület
- **Z** Zöldterület
- **BTKK** Beépítési tervkészítési kötelezettség
- Igazgatási intézmények
- Oktatási intézmények
- Egyházi intézmények
- Egészségügyi intézmények
- Posta
- Temető

Lf-K	Beépítési mód: oldalhatáron álló Legnagyobb beépíthetőség: 30% Legnagyobb építménymagasság: 4,5 m Kiaalakítható telekterület: 400 m2
Lf-1	Beépítési mód: oldalhatáron álló Legnagyobb beépíthetőség: 25% Legnagyobb építménymagasság: 4,5 m Kiaalakítható telekterület: 900 m2
Lf-2	Beépítési mód: ikresen csatlakozó Legnagyobb beépíthetőség: 30% Legnagyobb építménymagasság: 4,5 m Kiaalakítható telekterület: 700 m2
Lf-3	Beépítési mód: oldalhatáron álló Legnagyobb beépíthetőség: 30% Legnagyobb építménymagasság: 4,5 m Kiaalakítható telekterület: 700 m2
Lf-4	Beépítési mód: oldalhatáron álló Legnagyobb beépíthetőség: 25% Legnagyobb építménymagasság: 4,5 m Kiaalakítható telekterület: 800m2
Lke	Beépítési mód: szabadon álló Legnagyobb beépíthetőség: 40% Legnagyobb építménymagasság: 6,0 m Kiaalakítható telekterület: 1200 m2
Vt	Beépítési mód: szabadon álló Legnagyobb beépíthetőség: 40% Legnagyobb építménymagasság: 7,5 m Kiaalakítható telekterület: 1200 m2
GKSZ	Beépítési mód: szabadon álló Legnagyobb beépíthetőség: 40% Legnagyobb építménymagasság: 7,5 m Kiaalakítható telekterület: 2000 m2
GIPe	Beépítési mód: szabadon álló Legnagyobb beépíthetőség: 40% Legnagyobb építménymagasság: 7,5 m Kiaalakítható telekterület: 2000 m2

Készült az állami alapadatok felhasználásával.

Architop Építésziroda Kft
8300 Tapolca, Deák Ferenc utca 23. Tel: 87/510-240; Fax: 87/510-239

Megrendelő: Zalahalláp Község Önkormányzata 8308 Zalahaláp, Petőfi tér 4.	Tervezés tárgya: Zalahaláp Község Településrendezési Terve	Munkaszám: B – 2
Megnevezés: **ZALAHALÁP SZABÁLYOZÁSI TERV**	**JÓVÁHAGYVA:** **ZALAHALÁP KÖZSÉG ÖNKORMÁNYZATA KÉPVISELŐ-TESTÜLETÉNEK** **4/2005. (VIII.12.) SZÁMÚ KI. RENDELETÉVEL**	Méretarány: 1:2000 Dátum: 2005. 08
Irányadó felelős tervező: PAPP ZOLTÁN építész vezető tervező okl. építőmérnök városrendezési szakm. TT1 01-1675/01	Társtervező: VASS SZABOLCS építész vezető tervező okl. városgazd. o.mérnök É1-19-0007/99	Tervező munkatársak: SZABÓ ANITA térképészmérnök FAZEKAS RÓBERT térképészmérnök NÉMETH KORNÉL térképészmérnök	Ügyvezető: PAPP ZOLTÁN VASS SZABOLCS