
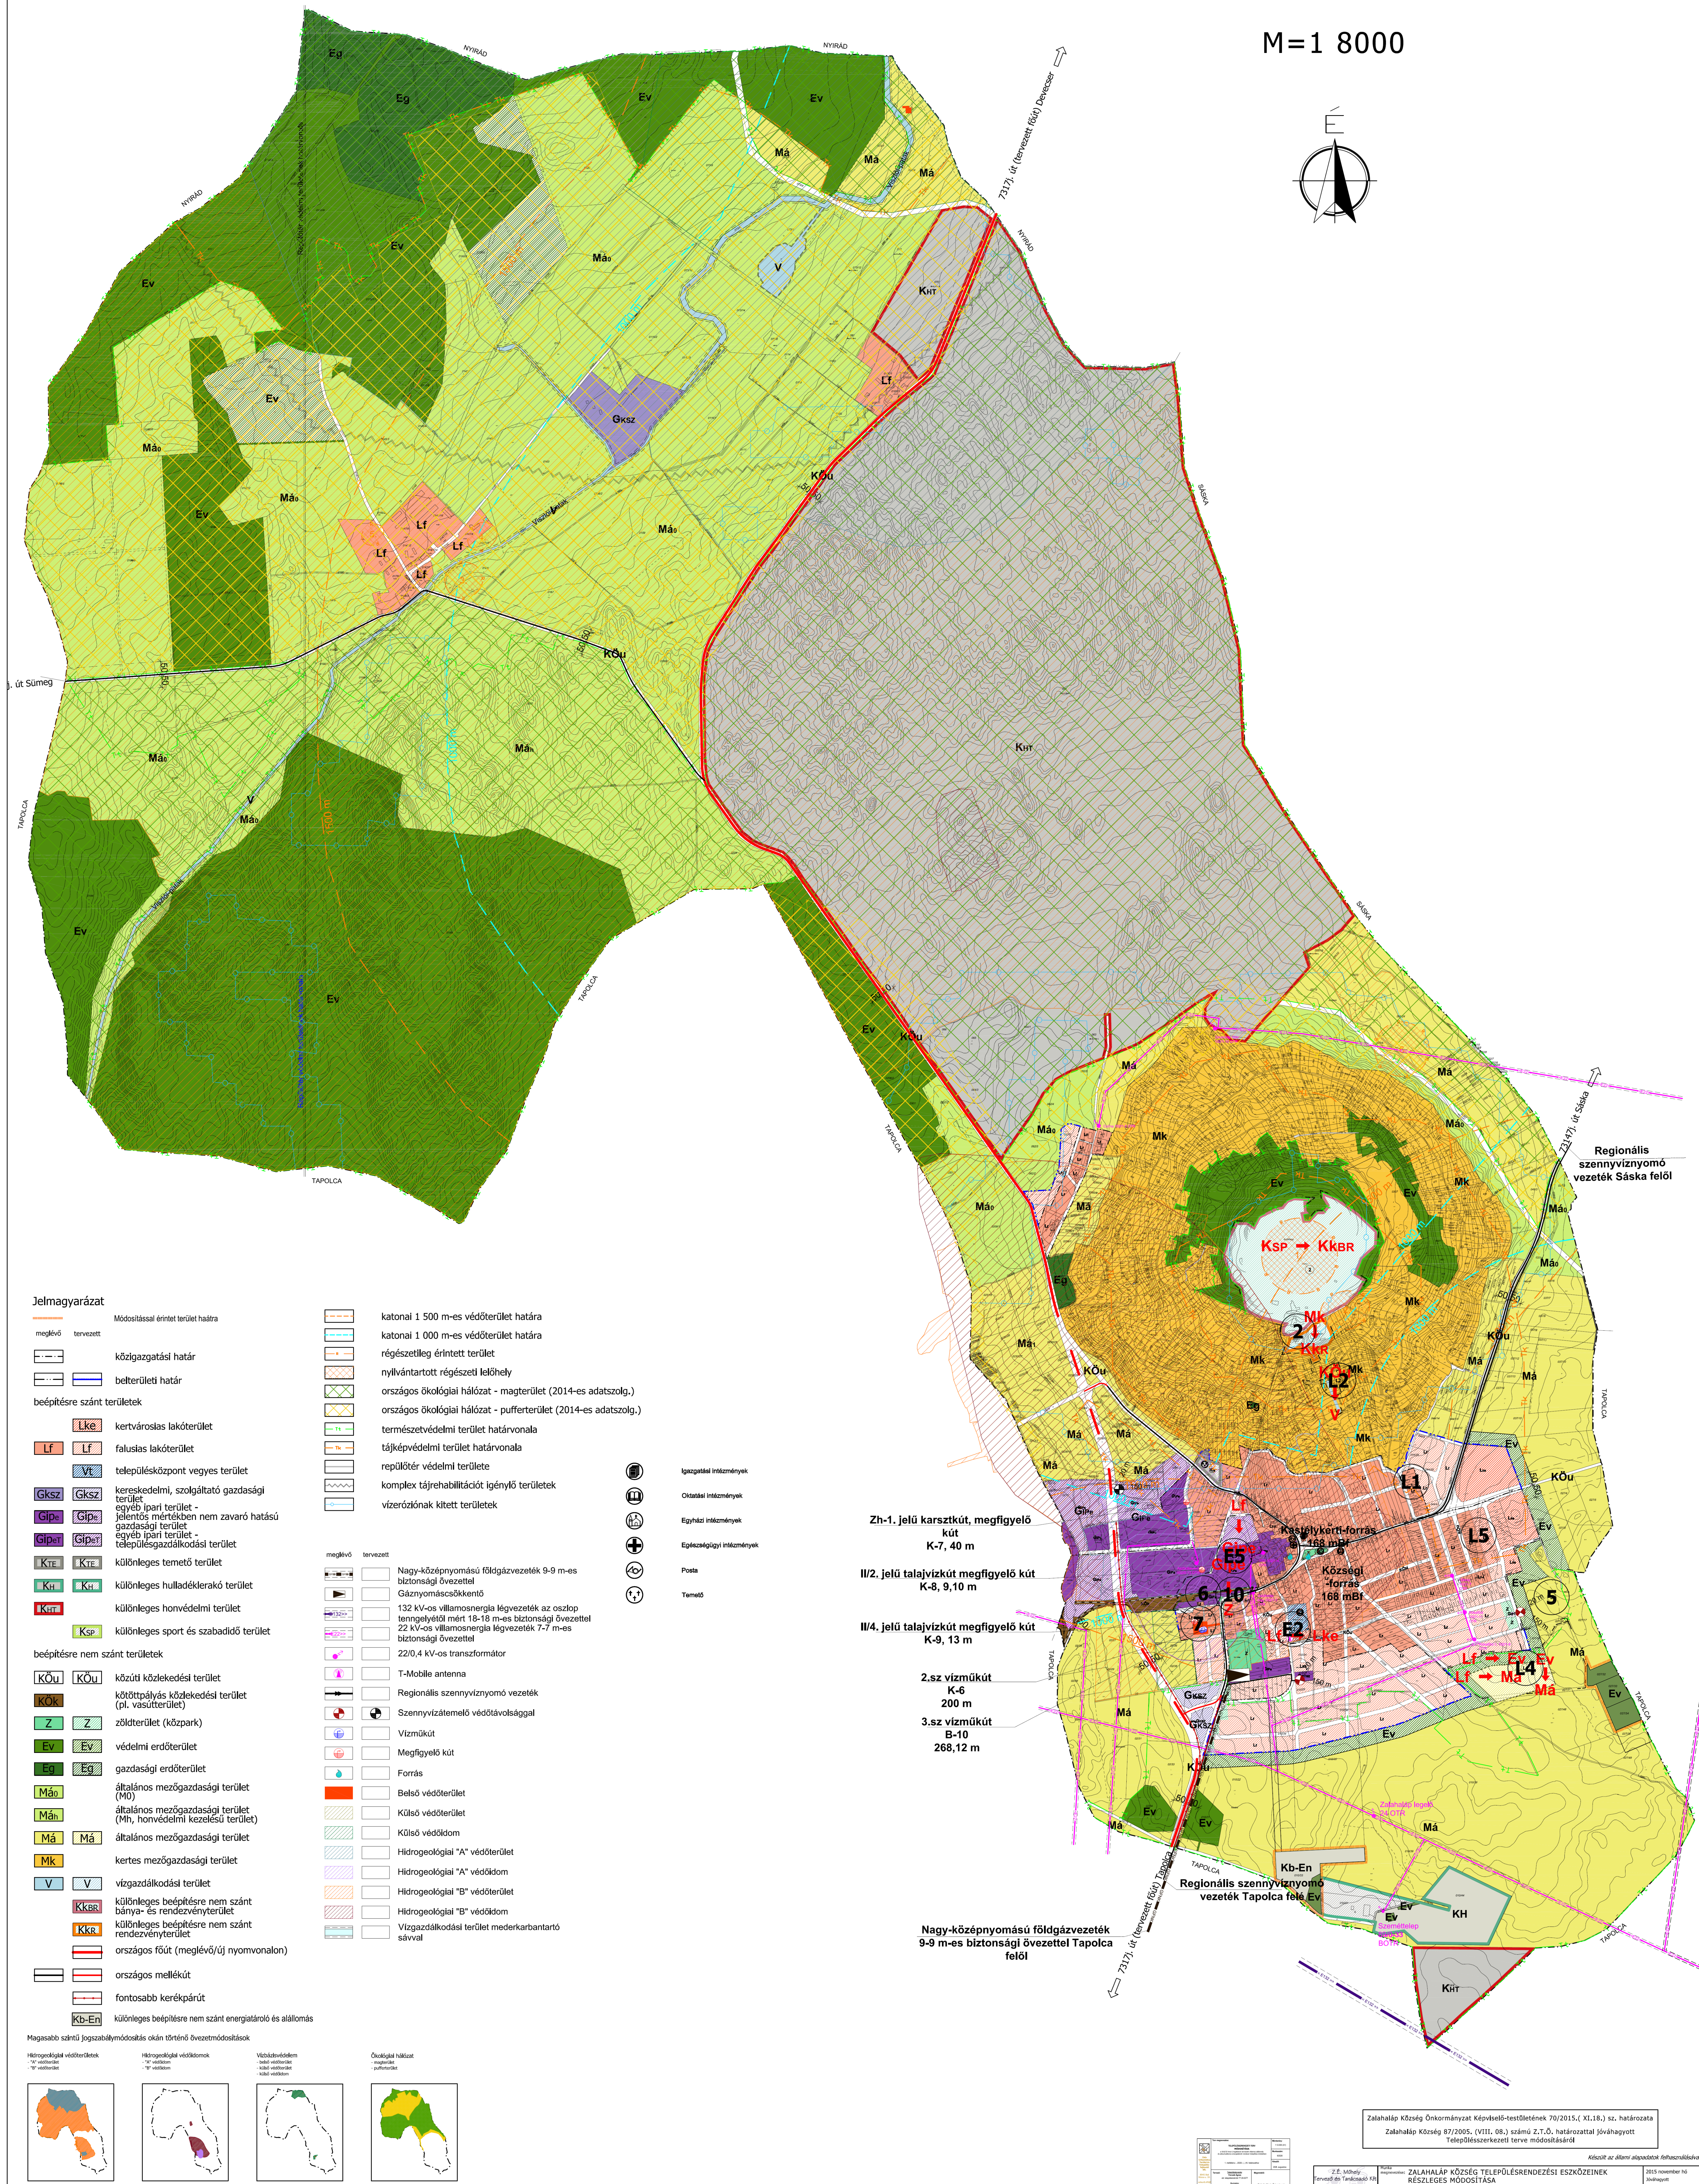


ZALAHALÁP KÖZSÉG TELEPÜLÉSRENDEZÉSI
ESZKÖZEINEK RÉSZLEGES MÓDOSÍTÁSA

Településszerkezeti terv

M=1 8000

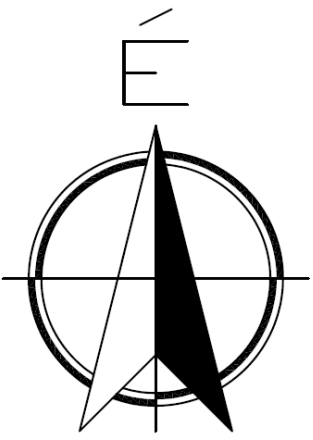

- Jelmagyarázat**
- Módosítással érintett terület határa
meglévő tervezett
- közigazgatási határ
beépítésre szánt területek
- Lf** kertvárosias lakóterület
Lf falusias lakóterület
V településközpont vegyes terület
Gks kereskedelmi, szolgáltató gazdasági terület
Gp egyéb ipari terület - jelentős mértékben nem zavaró hatású gazdasági terület
Gp egyéb ipari terület - településgazdálkodási terület
Kt különleges temető terület
Kh különleges hulladéklerakó terület
Krt különleges honvédelmi terület
Ksp különleges sport és szabadidő terület
- beépítésre nem szánt területek
- Kóu** közúti közlekedési terület
Kó kötőpályás közlekedési terület (pl. vasúterület)
Z zöldterület (közpark)
Ev védelmi erdőterület
Eg gazdasági erdőterület
Máo általános mezőgazdasági terület (M0)
Mán általános mezőgazdasági terület (Mh, honvédelmi kezelési terület)
Má általános mezőgazdasági terület
Mk kertés mezőgazdasági terület
V vízgazdálkodási terület
Kkbr különleges beépítésre nem szánt bányászati és rendezvényterület
Kkr különleges beépítésre nem szánt rendezvényterület
országos főút (meglévő/új nyomvonalon)
országos mellékút
fontosabb kerékpárút
különleges beépítésre nem szánt energiatároló és állomás
- Magasabb szintű jogszabálymódosítás okán történő övezetmódosítások
- Hidrogeológiai védőterületek
"A" védőterület
"B" védőterület
- Hidrogeológiai védőterületek
"A" védőterület
"B" védőterület
- Vízborítási terület
"A" védőterület
"B" védőterület
- Ökológiai hálózati
"A" védőterület
"B" védőterület

- katonai 1 500 m-es védőterület határa
katonai 1 000 m-es védőterület határa
régészeti érintett terület
nyilvántartott régészeti lelőhely
országos ökológiai hálózat - magterület (2014-es adatszolg.)
országos ökológiai hálózat - pufferterület (2014-es adatszolg.)
természetvédelmi terület határvonala
tájképvédelmi terület határvonala
repülőtér védelmi területe
komplex tájrehabilitációt igénylő területek
vízerózióknak kitért területek
- meglévő tervezett
- Nagy-középnymású földgázvezeték 9-9 m-es biztonsági övezettel
Gáznyomáscsökkentő
132 kV-os villamosenergia légvezeték az oszlop tengelyétől mért 18-18 m-es biztonsági övezettel
22 kV-os villamosenergia légvezeték 7-7 m-es biztonsági övezettel
22/0,4 kV-os transzformátor
T-Mobile antenna
Regionális szennyvíznyomó vezeték
Szennyvízáttelelő védőtávolsággal
Víznyomó kút
Megfigyelő kút
Forrás
Belső védőterület
Külső védőterület
Külső védőidom
Hidrogeológiai "A" védőterület
Hidrogeológiai "A" védőidom
Hidrogeológiai "B" védőterület
Hidrogeológiai "B" védőidom
Vízgazdálkodási terület mederkarbantartó sávval
- Igazgatási intézmények
Oktatási intézmények
Egyházi intézmények
Egészségügyi intézmények
Posta
Temető

Zh-1. jelű karsztkút, megfigyelő kút
K-7, 40 m
II/2. jelű talajvízkút megfigyelő kút
K-8, 9,10 m
II/4. jelű talajvízkút megfigyelő kút
K-9, 13 m

2.sz. vízműkút
K-6
200 m
3.sz. vízműkút
B-10
268,12 m

Nagy-középnymású földgázvezeték
9-9 m-es biztonsági övezettel Tapolca felől

1. sz. melléklet	2. sz. melléklet	3. sz. melléklet	4. sz. melléklet
5. sz. melléklet	6. sz. melléklet	7. sz. melléklet	8. sz. melléklet
9. sz. melléklet	10. sz. melléklet	11. sz. melléklet	12. sz. melléklet

Z.E. Műhely Tervezői és Tervezői Kft. 112 Budapest, Dózsa Gy. u. 1. Tervezői és Tervezői Kft.	2015. november 10. 2015. november 10. 2015. november 10.	Zalahaláp Község Önkormányzat Képviselő-testületének 70/2015. (XI.18.) sz. határozata Zalahaláp Község 87/2005. (VIII. 08.) számú Z.T.Ö. határozattal jóváhagyott Településszerkezeti terv módosításáról	Készült az alábbi alapdokumentumok felhasználásával 2015. november 10. M=1:8 000
--	--	---	--