

szervező	Hosaff Tibor VZ-7/19-0430
tervező	
ellenőrző	
szervező	
dátum	2021. 05.

TANULMÁNYTERV	
Méretarány:	M 1:500
Bajjelölés:	V-1


**Terv tárgya:**  
Veszprém-Balaton 2023 Európa Kulturális Fővárosa  
A régió infrastrukturális beruházási pályázat

**Adat tárgya:**  
Zalaláp, Haláp-hegy 699, 1011 és 1001 hrsz.  
Rendezvényter tűzvíz ellátása

**Helyszínrajz**

**JELMAGYARZAT**

- tervezett vízvezeték
- meglévő vízvezeték
- meglévő elektromos légrvezeték

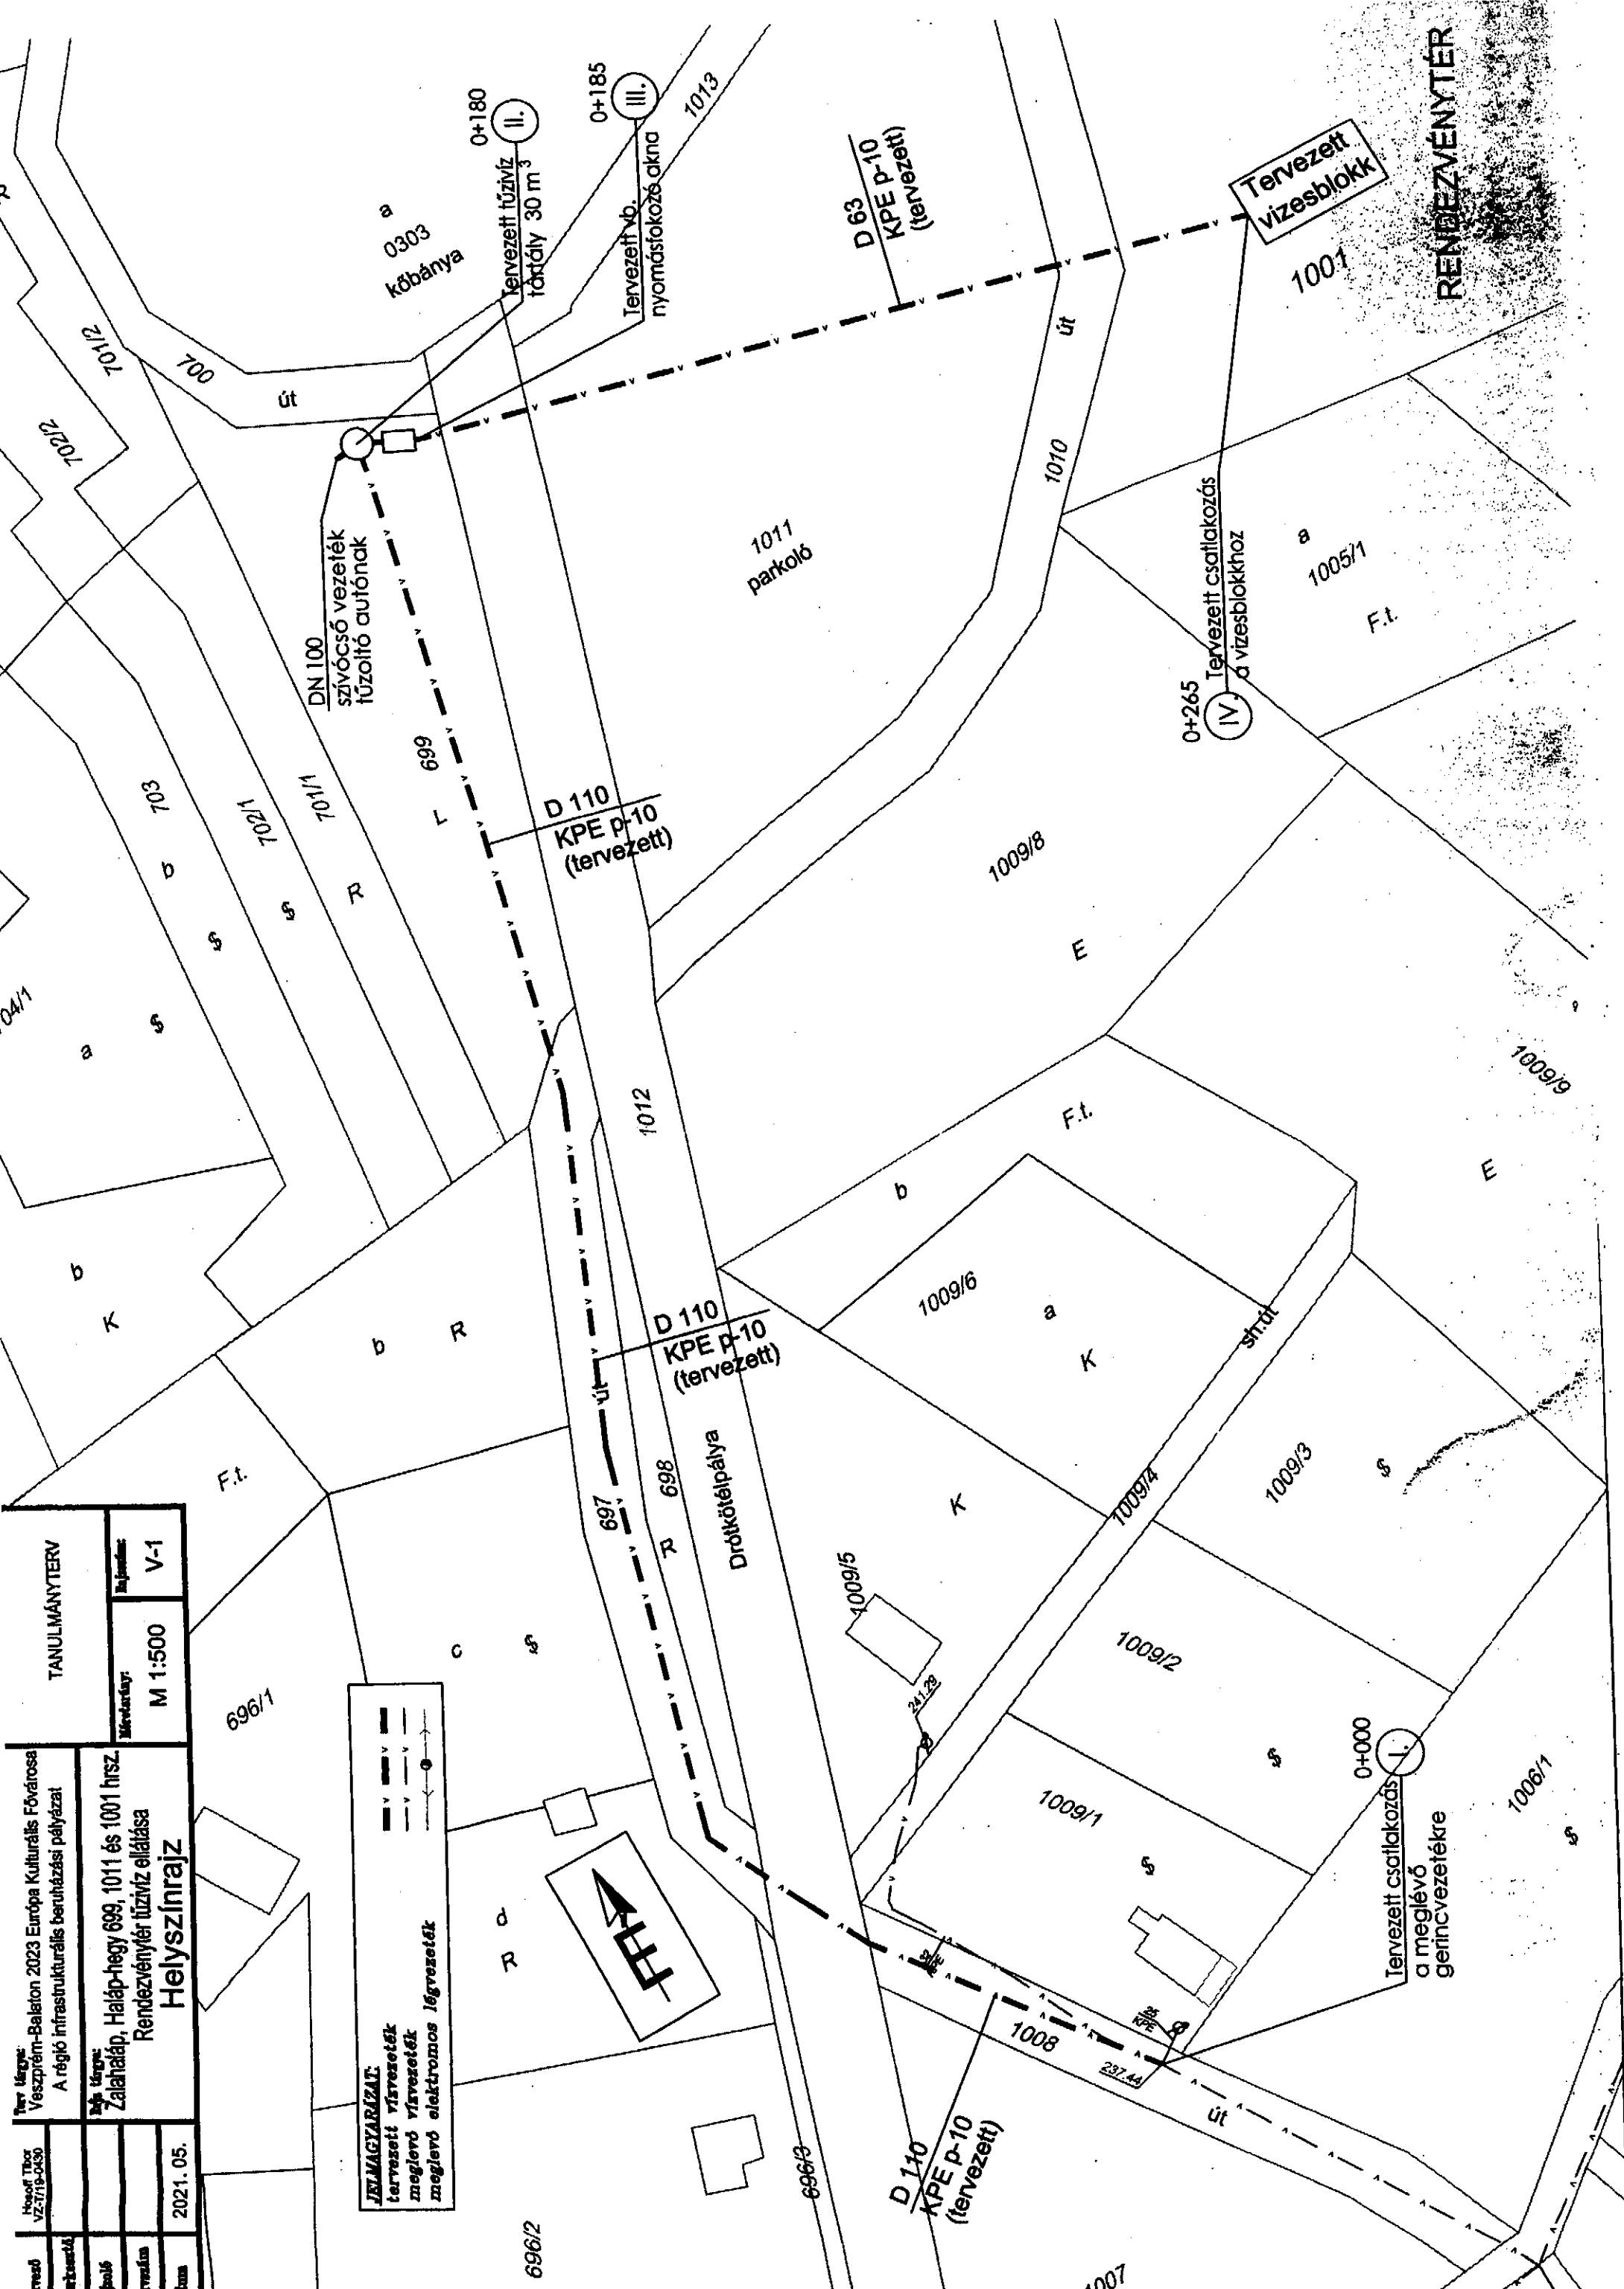

**RENDEZVÉNYTER**